


# RZUT PIWNIC

skala 1:50

## LEGENDA

- Ściany istniejące
- Ściany do wyburzenia
- Ściany do wykonania

PRZEDSIĘBIORSTWO OBSŁUGI BUDOWNICTWA "ADP" S.C. 48-100 Głubczyce, ul. Kopanowskiego, II, tel.177.485.2950, NP.748-01-373	
NAZWA OBIEKTU BUDOWLANSKI	PRZEbudowa i zmiana sposobu użytkowania w piwnicy domu pomocy społecznej z przeznaczeniem na szatnię
ADRES OBIEKTU BUDOWLANSKI	ul. nr 430, BRZEZ KLUSNO, GMINA GŁUBCZYCE POWIAT GŁUBCZYCKI KUSNO 100, 48-100 GŁUBCZYCE
INWESTOR	DOM POMOCY SPOŁECZNEJ W KUSNIE, KUSNO 100, 48-100 LISIECIE
TYTUŁ RYSYNKU	RZUT PIWNIC
Wzrost Architekta	mgr inż. arch. Wiesław Kowalik Członek Izby Inżynierów Architektów i Inżynierów Budowlanskich nr. 8915
Wzrost Architekta	mgr inż. arch. Piotr Bykowski Członek Izby Inżynierów Architektów i Inżynierów Budowlanskich nr. 8915
Skala	1:50
Wzrost Projektanta	mgr inż. arch. Piotr Bykowski Członek Izby Inżynierów Architektów i Inżynierów Budowlanskich nr. 8915
Wzrost Projektanta	mgr inż. arch. Piotr Bykowski Członek Izby Inżynierów Architektów i Inżynierów Budowlanskich nr. 8915

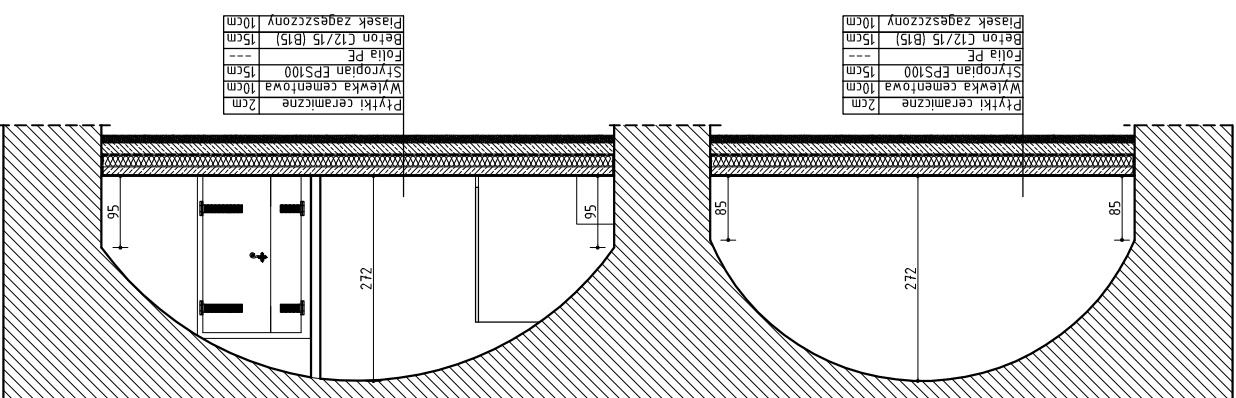

Płytki ceramiczne 2cm  
Włewka cementowa 10cm  
Skrobiana FFS-100 15cm  
Folia PE  
Beton C12/15 (B15) 15cm  
Pasek zagęszczony 10cm

Płytki ceramiczne 2cm  
Włewka cementowa 10cm  
Skrobiana FFS-100 15cm  
Folia PE  
Beton C12/15 (B15) 15cm  
Pasek zagęszczony 10cm