


PP "E-PLUS"

Edytor K.Kunicki
 Telefon
 faks
 e-Mail

Pokój kierownika 1/29 / Podsumowanie

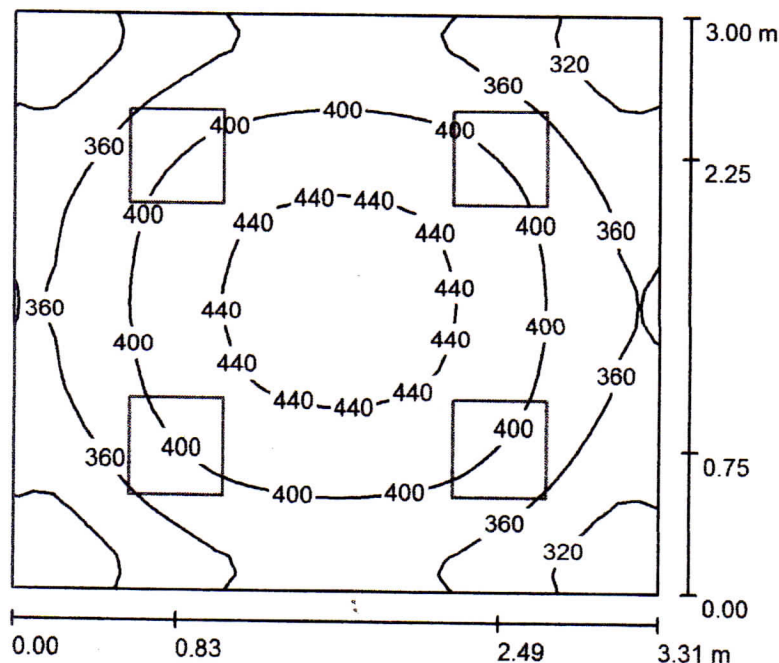

Wysokość pomieszczenia: 3.450 m, Wysokość montażu: 3.450 m,
 Współczynnik konserwacji: 0.77

Wartości Lux, Skala 1:39

Powierzchnia	ρ [%]	E_m [lx]	E_{min} [lx]	E_{max} [lx]	E_{min} / E_m
Płaszczyzna pracy	/	382	273	452	0.715
Podłoga	20	285	219	327	0.768
Sufit	70	130	90	142	0.699
Ściany (4)	50	265	109	551	/

Płaszczyzna pracy:

Wysokość: 0.850 m
 Siatka: 32 x 32 Punkty
 Margines: 0.000 m

Liczba punktów poniżej 400 lx (do IEQ-7): 65.63%.

Wykaz opraw

Nr.	Ilość	Etykieta (Czynnik korekcyjny)	Φ (Oprawa) [lm]	Φ (Lampy) [lm]	P [W]
1	4	LENA LIGHTING S. A. 472275 MADERA II LED 30W 480x480 OPAL 4000K (1.000)	2750	2750	29.0
W sumie:			11000W	sumie: 11000	116.0

Specyfikacja mocy przyłączeniowej: $11.68 \text{ W/m}^2 = 3.06 \text{ W/m}^2/100 \text{ lx}$ (Powierzchnia podstawowa: 9.93 m^2)