


KRAWĘŻNIK GRANITOWY 15x30 cm  
NA ZAPRAWIE CEMENTOWO-PIASKOWEJ  
ŁAWA BETONOWA Z OPOREM  
PODBUDOWA Z TŁUCZNIĄ KAMIENNEGO gr. 10 cm  
WARSTWA ODCINAJĄCA Z PIASKU 10 cm

KOSTKA GRANITOWA 8-10, GR 8 cm  
NA ZAPRAWIE CEMENTOWO-PIASKOWEJ  
PODBUDOWA Z TŁUCZNIĄ KAMIENNEGO gr. 20 cm  
WARSTWA ODCINAJĄCA Z PIASKU 10 cm

**SZCZEGÓŁ NR 3**  
skala 1:10

**domcad**  
USŁUGI PROJEKTOWE  
NADZÓR INWESTORSKI  
GŁUBCZYCE UL. WROCŁAWSKA 20  
TEL. +48 77 485 31-66 FAX +48 77 485 31-66  
TEL. KOM. +48 602 744 664 +48 604 16 89 89  
[www.domcad.inet.net.pl](http://www.domcad.inet.net.pl) [domcad@op.pl](mailto:domcad@op.pl)

Rodzaj dokumentacji:	PROJEKT DROGOWY	SKALA
Obiekt:	PRZEKRÓJ KONSTRUKCYJNY-SZCZEGÓŁ NR 3	1:10
Adres:	KLISINO nr 100, GMINA GŁUBCZYCE dz.nr 430	Nr.rysunku:
Inwestor:	DOM POMOCY SPOŁECZNEJ KLISINO	4
Autor:	INŻ. TADEUSZ DOMAGAŁA NR UPR. BUD. 62/70/OP i 135/78/OP	DATA
Opracował:	INŻ. TADEUSZ DOMAGAŁA NR UPR. BUD. 62/70/OP i 135/78/OP	09.06.2011r.
Sprawił:	MGR INŻ. PIOTR DOMAGAŁA NR UPR. BUD. 49/01/Op i OPL/0070/PODK/04	A-3

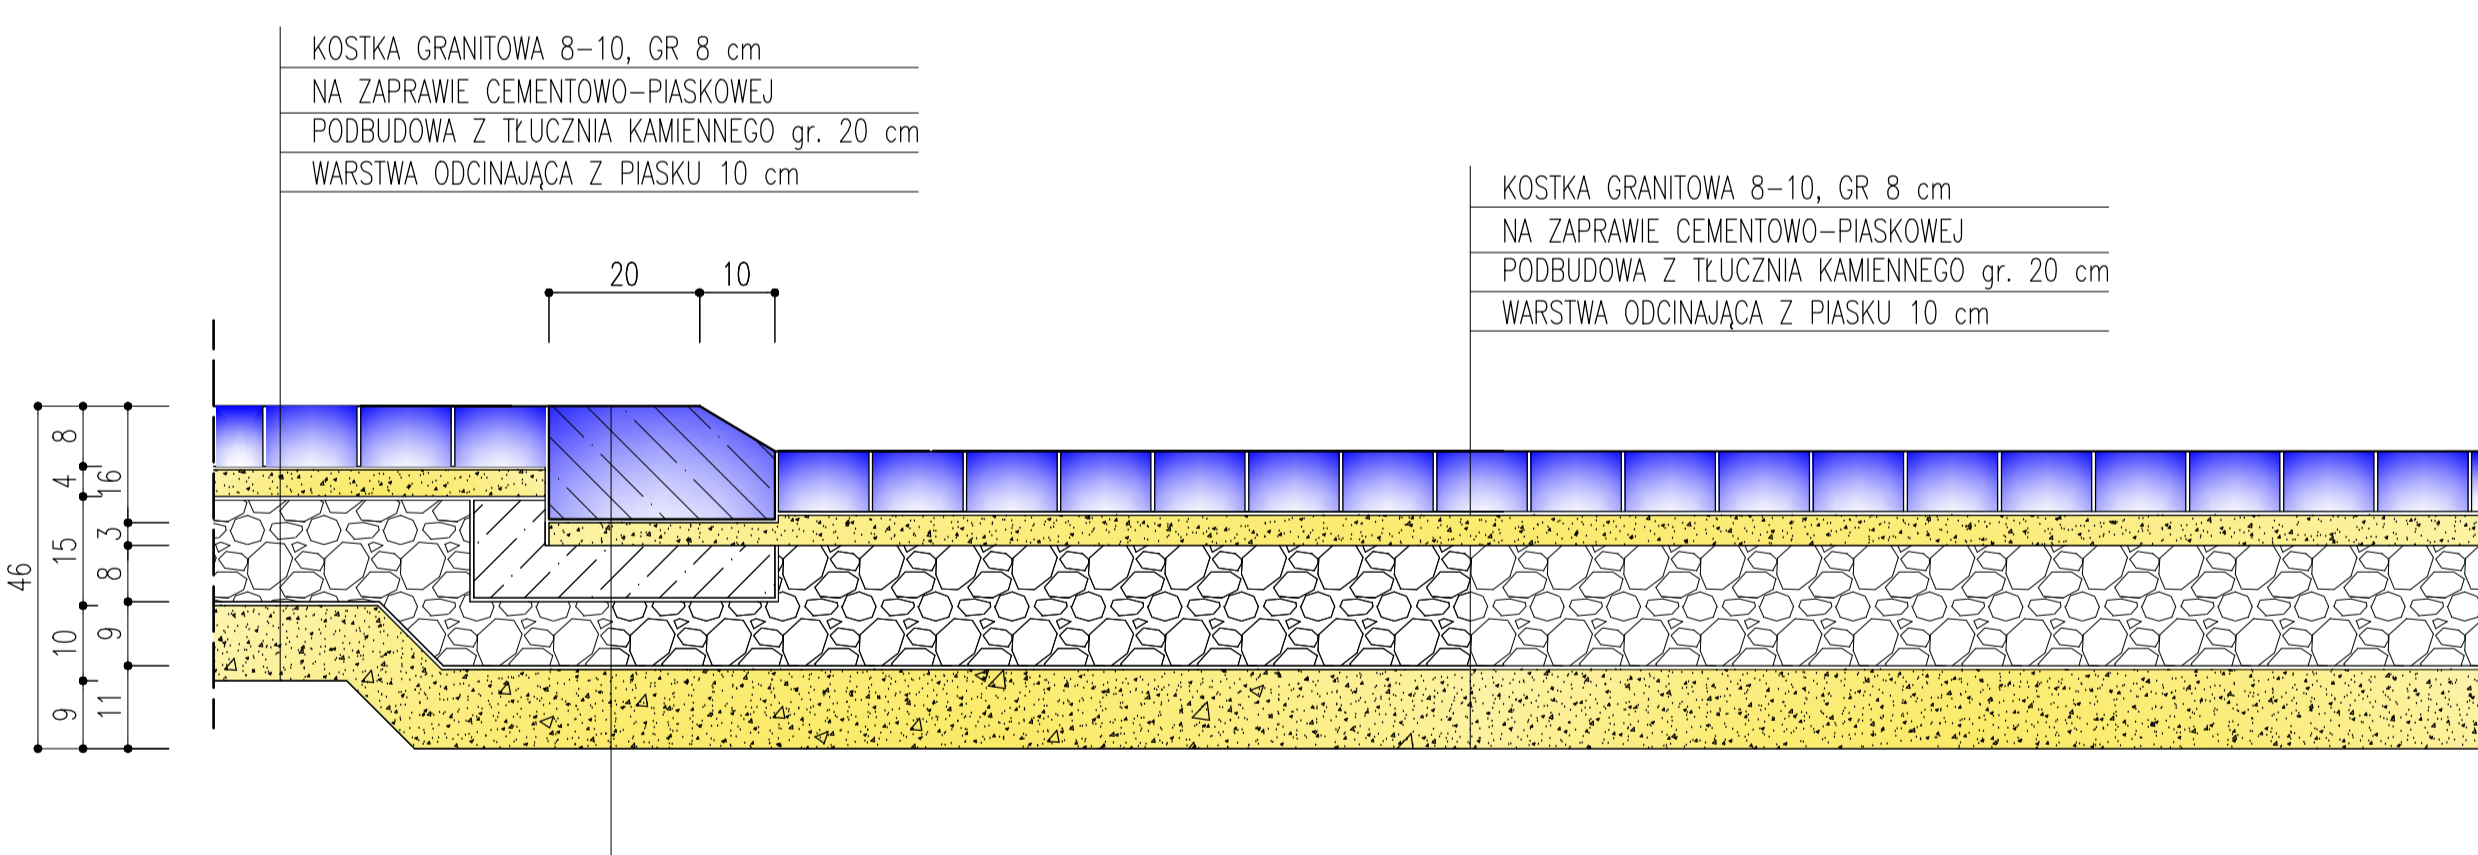

KRAWĘŻNIK GRANITOWY 15x30 cm  
NA ZAPRAWIE CEMENTOWO-PIASKOWEJ  
ŁAWA BETONOWA Z OPOREM  
PODBUDOWA Z TŁUCZNIĄ KAMIENNEGO gr. 10 cm  
WARSTWA ODCINAJĄCA Z PIASKU 10 cm

KOSTKA GRANITOWA 8-10, GR 8 cm  
NA ZAPRAWIE CEMENTOWO-PIASKOWEJ  
PODBUDOWA Z TŁUCZNIĄ KAMIENNEGO gr. 20 cm  
WARSTWA ODCINAJĄCA Z PIASKU 10 cm

**SZCZEGÓŁ NR 3**  
skala 1:10

**domcad**  
USŁUGI PROJEKTOWE  
NADZÓR INWESTORSKI  
GŁUBCZYCE UL. WROCŁAWSKA 20  
TEL. +48 77 485 31-66 FAX +48 77 485 31-66  
TEL. KOM. +48 602 744 664 +48 604 16 89 89  
[www.domcad.inet.net.pl](http://www.domcad.inet.net.pl) [domcad@op.pl](mailto:domcad@op.pl)

Rodzaj dokumentacji:	PROJEKT DROGOWY	SKALA
Obiekt:	PRZEKRÓJ KONSTRUKCYJNY-SZCZEGÓŁ NR 3	1:10
Adres:	KLISINO nr 100, GMINA GŁUBCZYCE dz.nr 430	Nr.rysunku:
Inwestor:	DOM POMOCY SPOŁECZNEJ KLISINO	4
Autor:	INŻ. TADEUSZ DOMAGAŁA NR UPR. BUD. 62/70/OP i 135/78/OP	DATA
Opracował:	INŻ. TADEUSZ DOMAGAŁA NR UPR. BUD. 62/70/OP i 135/78/OP	09.06.2011r.
Sprawił:	MGR INŻ. PIOTR DOMAGAŁA NR UPR. BUD. 49/01/Op i OPL/0070/PODK/04	A-3