PB - REMONT, PRZEBUDOWA, DOBUDOWA WINDY OSOB.
DPS filia GŁUBCZYCE, ul. Dworcowa 10, GŁUBCZYCE
DZ. NR 731/23.

Inwestor:
DOM POMOCY SPOŁECZNEJ W KLISINIE
Klisino 100, 48-118 LISIĘCICE

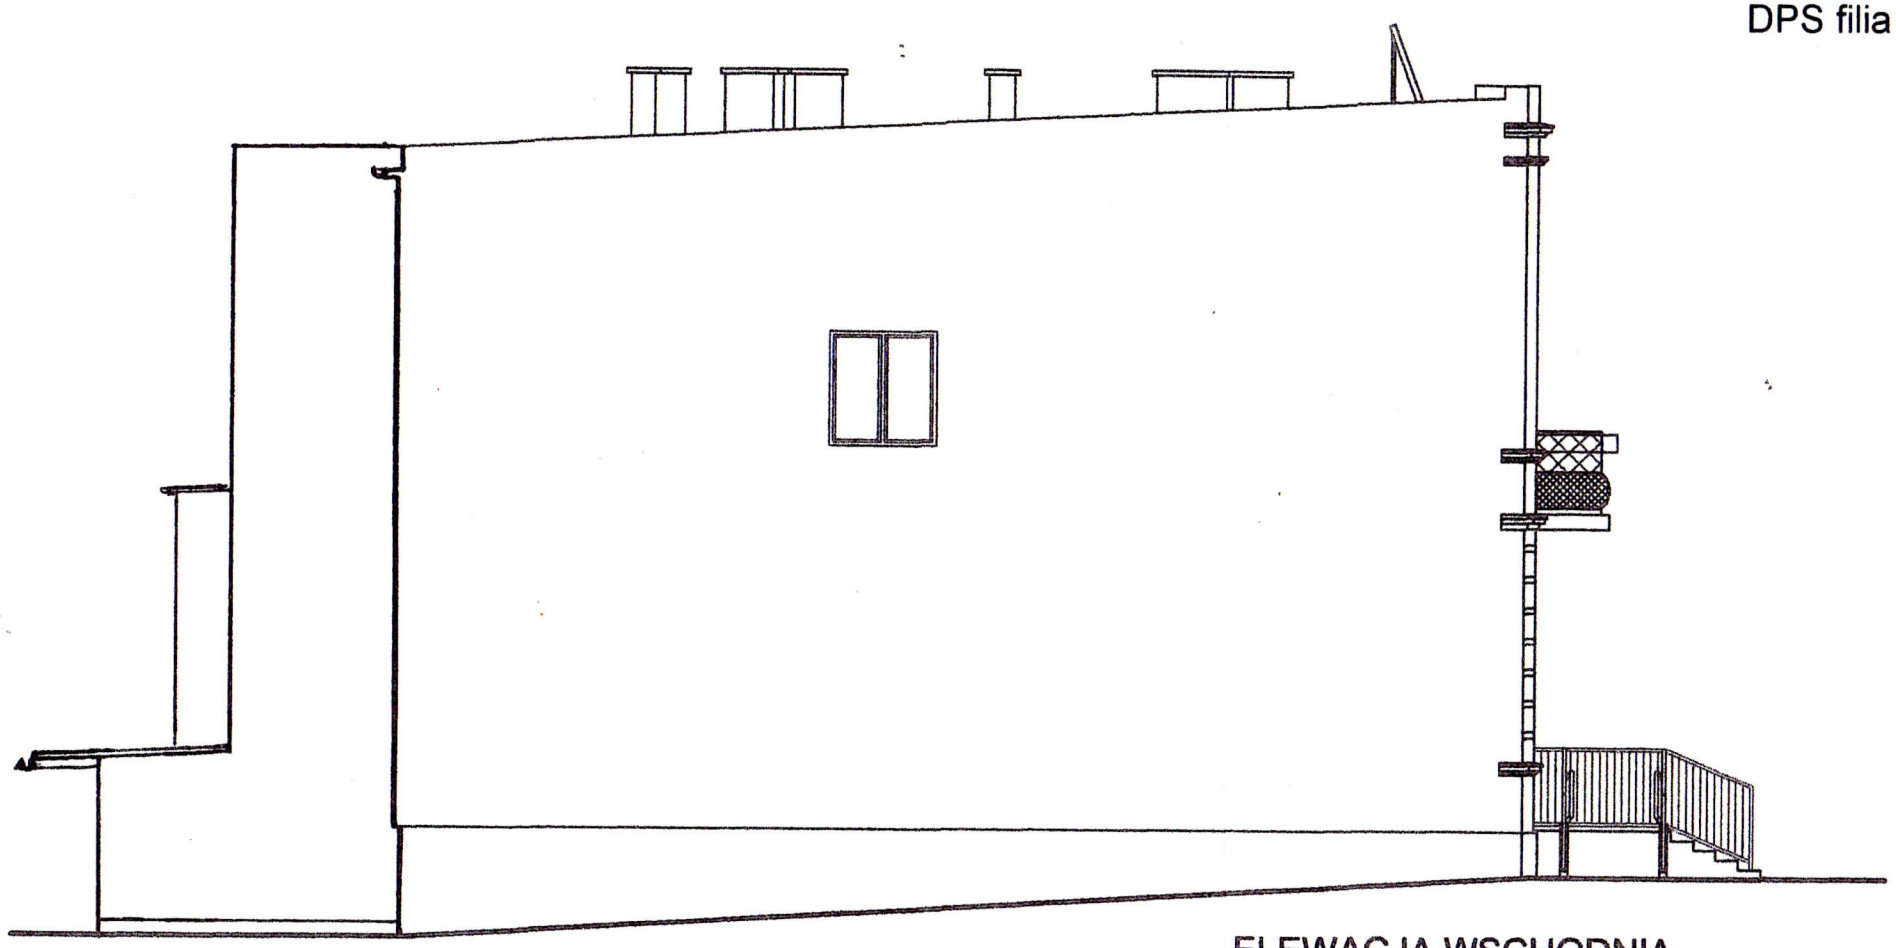

ELEWACJA WSCHODNIA

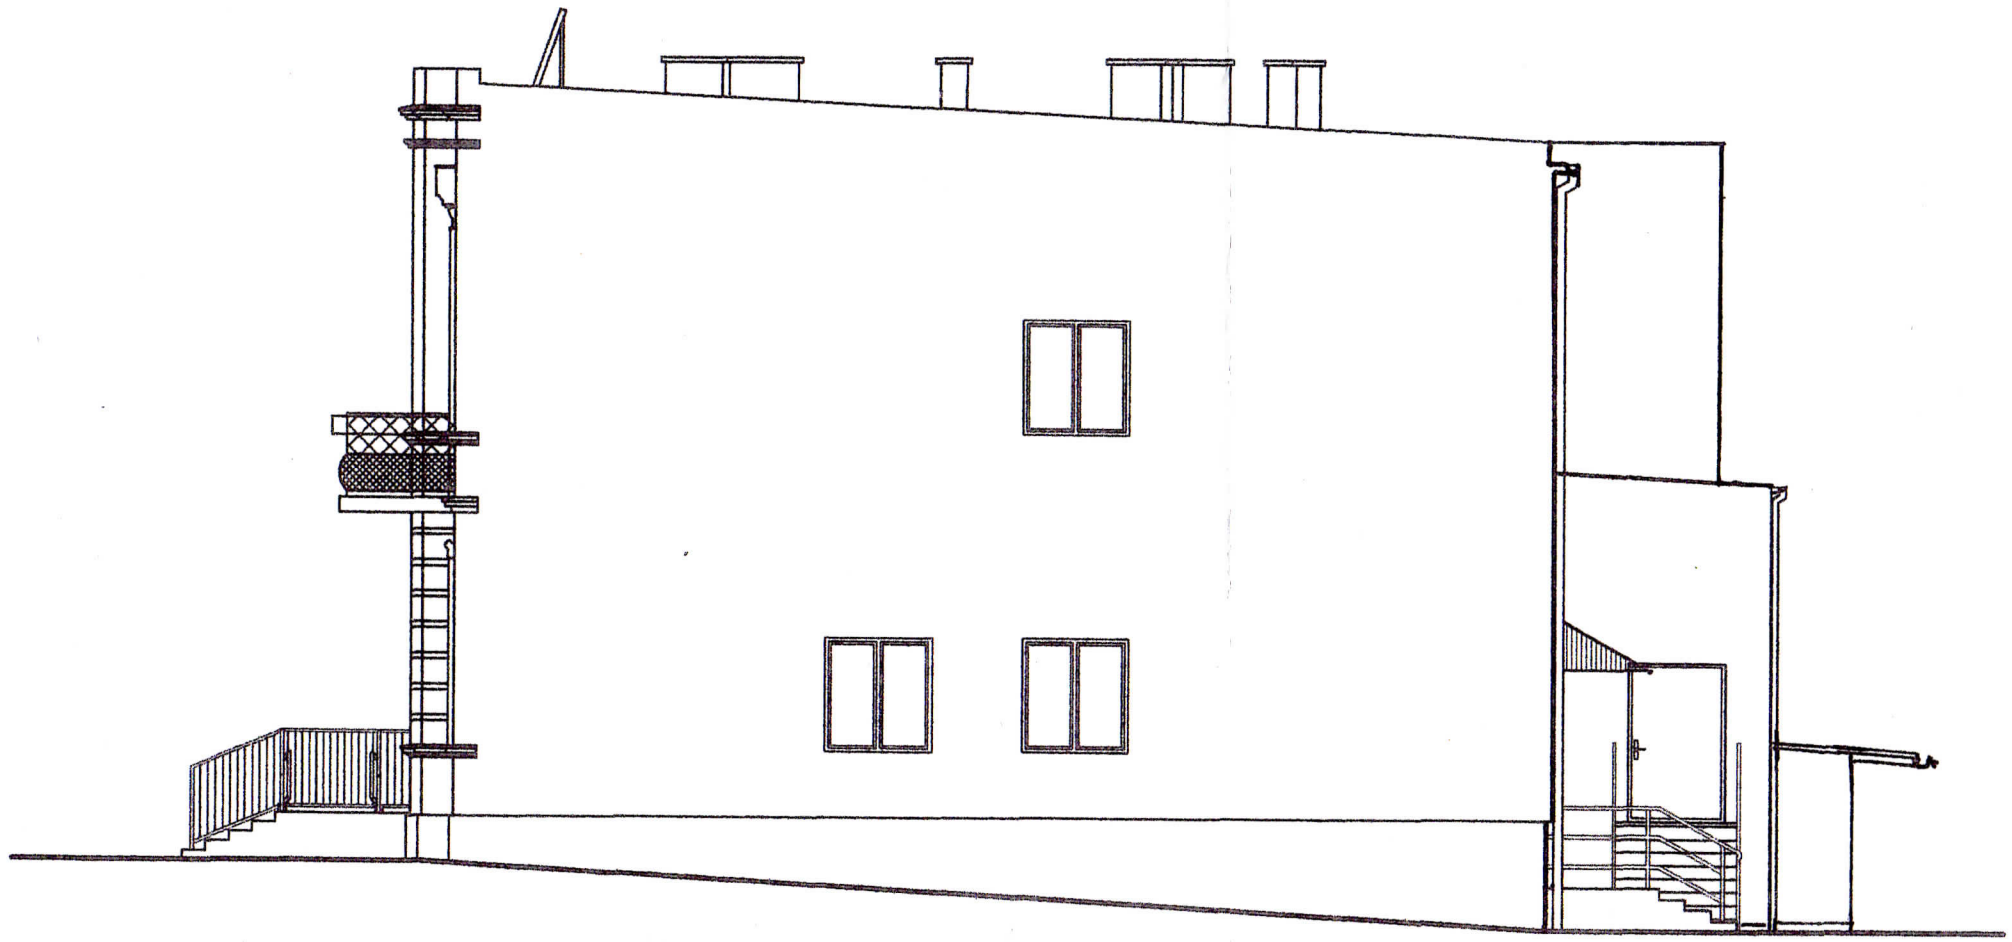

ELEWACJA ZACHODNIA

mgr inż. arch. WIESŁAW KOWALIK
upr. bud. nr 359/85 K-ce
upr. konserwatorskie nr 96/94 Op

"P.A.- PLAN" Pracownia Architektury
PB - REMONT, PRZEBUDOWA, DOBUDOWA WINDY OSOB.
DPS filia GŁUBCZYCE, ul. Dworcowa 10, GŁUBCZYCE
Opracował: mgr inż. arch. E. MENDEL-KOWALIK
Projektował: mgr inż. arch. Wiesław KOWALIK
Sprawdził: Architektura.
Data: 05.2019.
Upr. bud. nr 359/85 K-ce
Skala rys.: 1:100
Rys. nr: 11.
Tytuł rys.: ELEWACJA WSCH., ELEWACJA ZACH.

ROZWIĄZANIA W NINIEJSZYM OPRACOWANIU STANOWIĄ WYŁĄCZNĄ WŁASNOŚĆ P.A.PLAN S.C. I MOGĄ BYĆ STOSOWANE, POWIELANE ORAZ UDOSTĘPNIANE OSOBOM TRZECIM JEDYNIE NA PODSTAWIE PISEMNEGO ZE-ZWOLENIA W/W PRACOWNI Z ZASTRZE-ZENIEM WSZELKICH SKUTKÓW PRAWNYCH. / USTAWA O PRAWIE AUTORSKIM I PRAWACH POKREWNYCH /