


PP "E-PLUS"

Edytor K.Kunicki  
Telefon  
faks  
e-Mail

## Pokój kierownika 1/29 / Podsumowanie

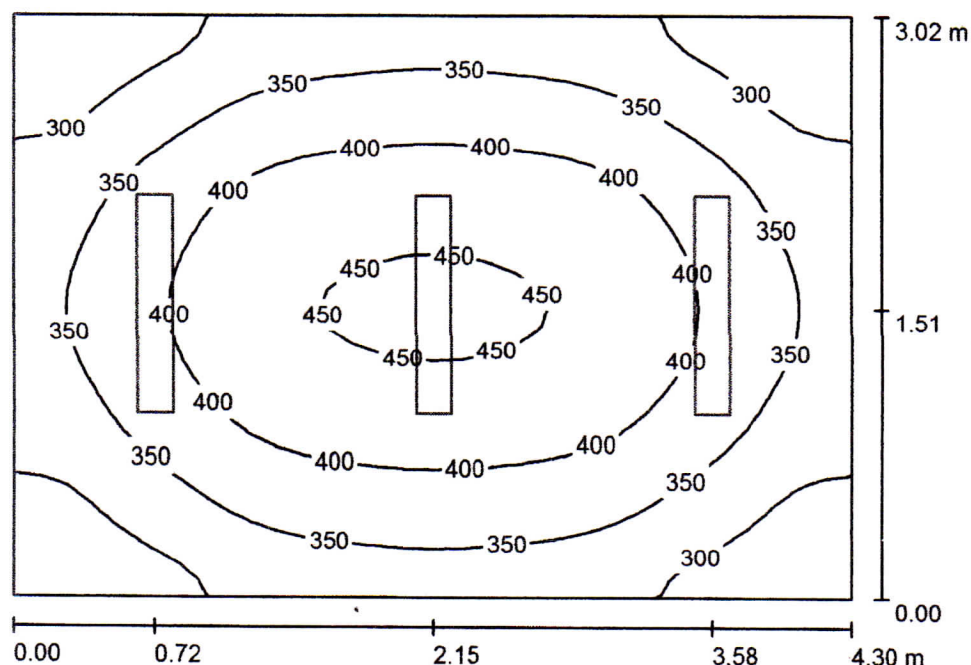

Wysokość pomieszczenia: 3.450 m, Wysokość montażu: 3.450 m,  
Współczynnik konserwacji: 0.77

Wartości Lux, Skala 1:39

Powierzchnia	$\rho$ [%]	$E_m$ [lx]	$E_{min}$ [lx]	$E_{max}$ [lx]	$E_{min} / E_m$
Płaszczyzna pracy	/	364	245	457	0.673
Podłoga	20	277	205	328	0.738
Sufit	70	109	74	139	0.683
Ściany (4)	50	234	89	617	/

**Płaszczyzna pracy:**

Wysokość: 0.850 m  
Siatka: 32 x 32 Punkty  
Margines: 0.000 m

Liczba punktów poniżej 400 lx (do IEQ-7): 71.09%.

**Wykaz opraw**

Nr.	Ilość	Etykieta (Czynnik korekcyjny)	$\Phi$ (Oprawa) [lm]	$\Phi$ (Lampy) [lm]	P [W]
1	3	LENA LIGHTING S. A. 040962 KASTOR LED 48W PLX 4000K (1.000)	4000	4000	48.0
W sumie:			12000W	sumie: 12000	144.0

Specyfikacja mocy przyłączeniowej:  $11.09 \text{ W/m}^2 = 3.05 \text{ W/m}^2/100 \text{ lx}$  (Powierzchnia podstawowa:  $12.99 \text{ m}^2$ )