




BUDYNEK DPS KLISINO "ZAMEK"

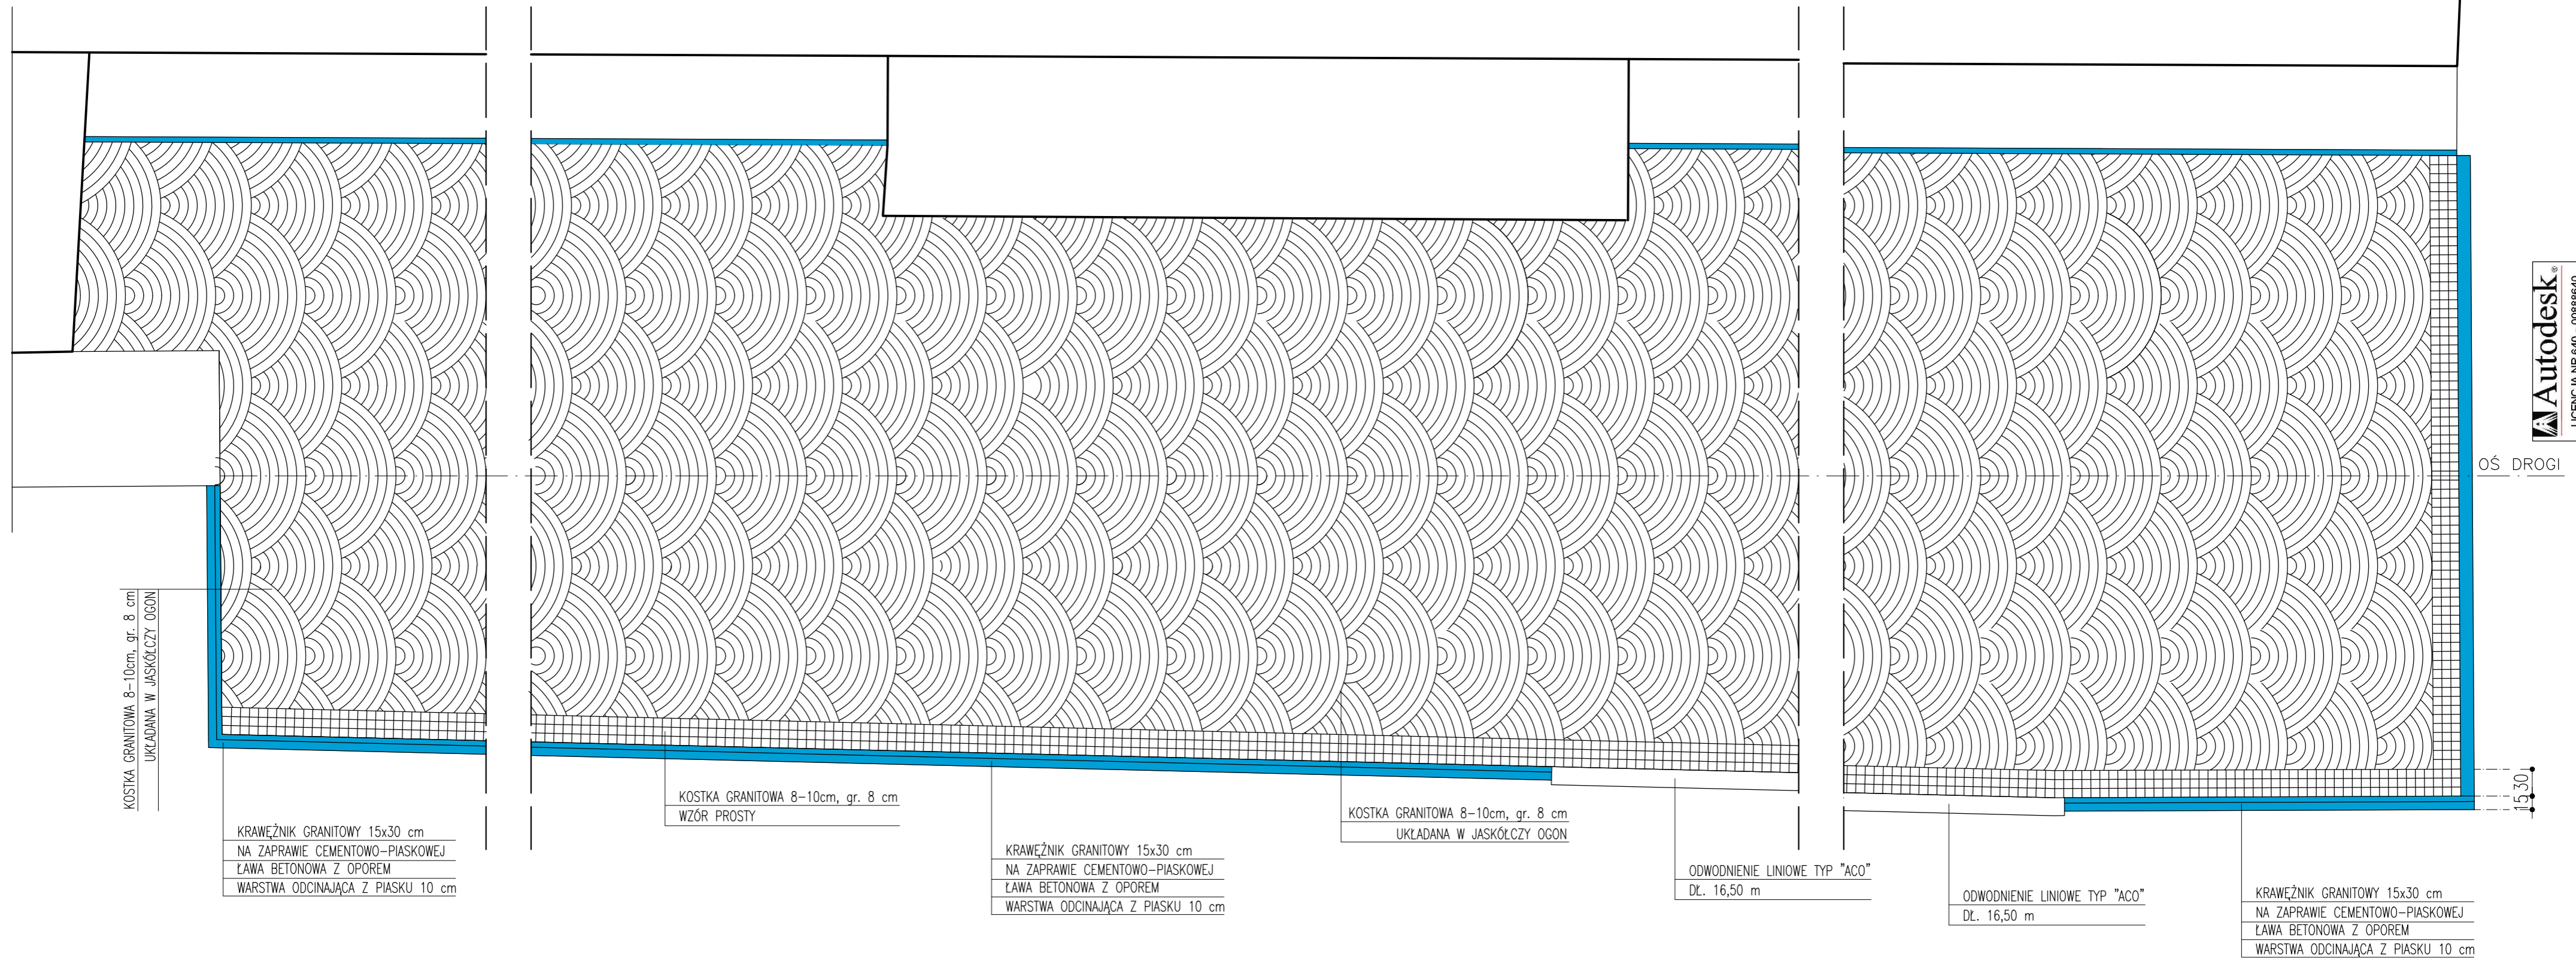

Autodesk
LICENCJA NR 640 - 0088640

RZUT POZIOMY DROGI BOCZNEJ-SZCZEGÓŁ NR 2

skala 1:50

		USŁUGI PROJEKTOWE NADZÓR INWESTORSKI	
		GLĘBCZYCE UL. WROCŁAWSKA 20	
TEL. +48 77 485 31 66 FAX +48 77 485 31 66 TEL. KOM. +48 602 744 664 +48 604 16 89 89 www.domcad.inet.net.pl domcad@op.pl		Nr.rysunku: 3	
Rodzaj dokumentacji:	PROJEKT DROGOWY	SKALA	1:50
Obiekt:	DZIEDZIEC GRANITOWY DPS KLISINO BUDYNEK GŁÓWNY "ZAMEK"		
Adres:	KLISINO nr 100, GMINA GLĘBCZYCE dz.nr 430		
Investor:	DOM POMOCY SPOŁECZNEJ KLISINO		
Autor:	INŻ. TADEUSZ DOMAGAŁA NR UPR. BUD. 62/70/OP i 135/78/OP	DATA	
Opracował:	INŻ. TADEUSZ DOMAGAŁA NR UPR. BUD. 62/70/OP i 135/78/OP		09.06.2011r.
Sprawdził:	MGR INŻ. PIOTR DOMAGAŁA NR UPR. BUD. 49/01/Op i OPI/0070/P00K/04		A-2